




## Dispozice bytu

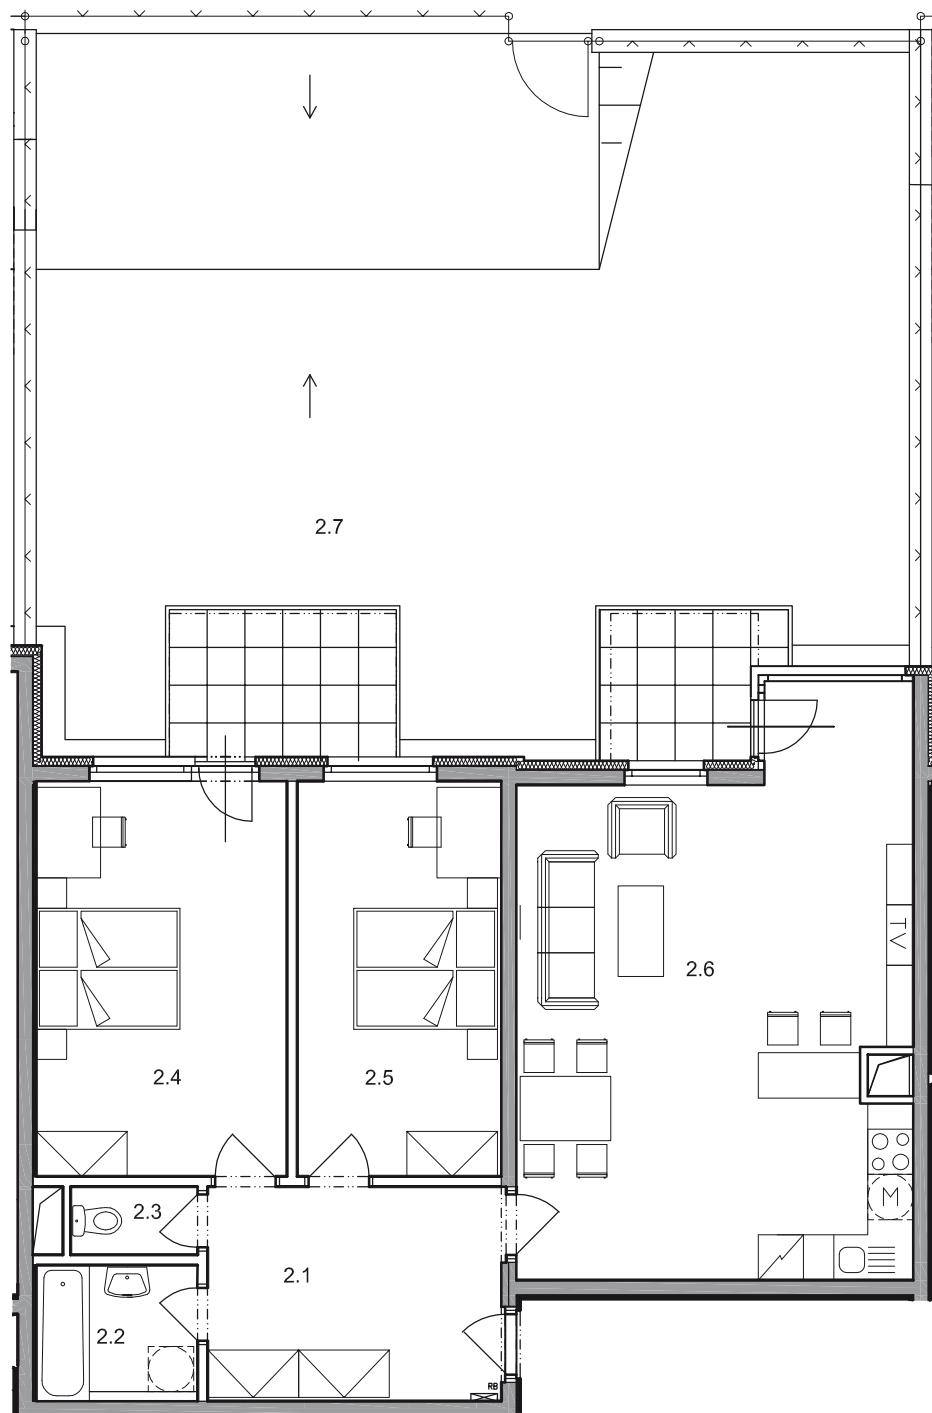

Č. MÍST.	NÁZEV	PLOCHA
2.1	PŘEDSÍŇ	11,0
2.2	KOUPELNA	3,6
2.3	WC	1,5
2.4	LOŽNICE	17,3
2.5	LOŽNICE	14,1
2.6	OBÝVACÍ POKOJ + KK	36,5
UŽITNÁ PLOCHA		84,0
2.7	TERASA	109,4
CELKOVÁ PLOCHA		193,4

Půdorys 1:100  
Datum: 5/2008

Zobrazený nábytek není součástí nabídky

### Development:

Bytový a obchodní komplex Hostivař, s. r. o.  
Pražská 16/810, 102 21 Praha 10

### Odborný garant:

CSI a. s.,  
centrum stavebního inženýrství

