



HOSTIVAŘ

bytový komplex



www.bydenivhostivari.cz



Byt A2.03
Vel. 2+kk/T/Z
Objekt A
Vchod/sekce A2
Podlaží 1. NP



Dispozice bytu

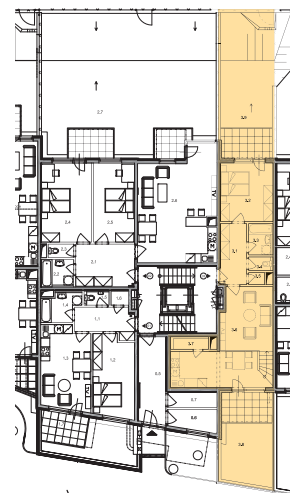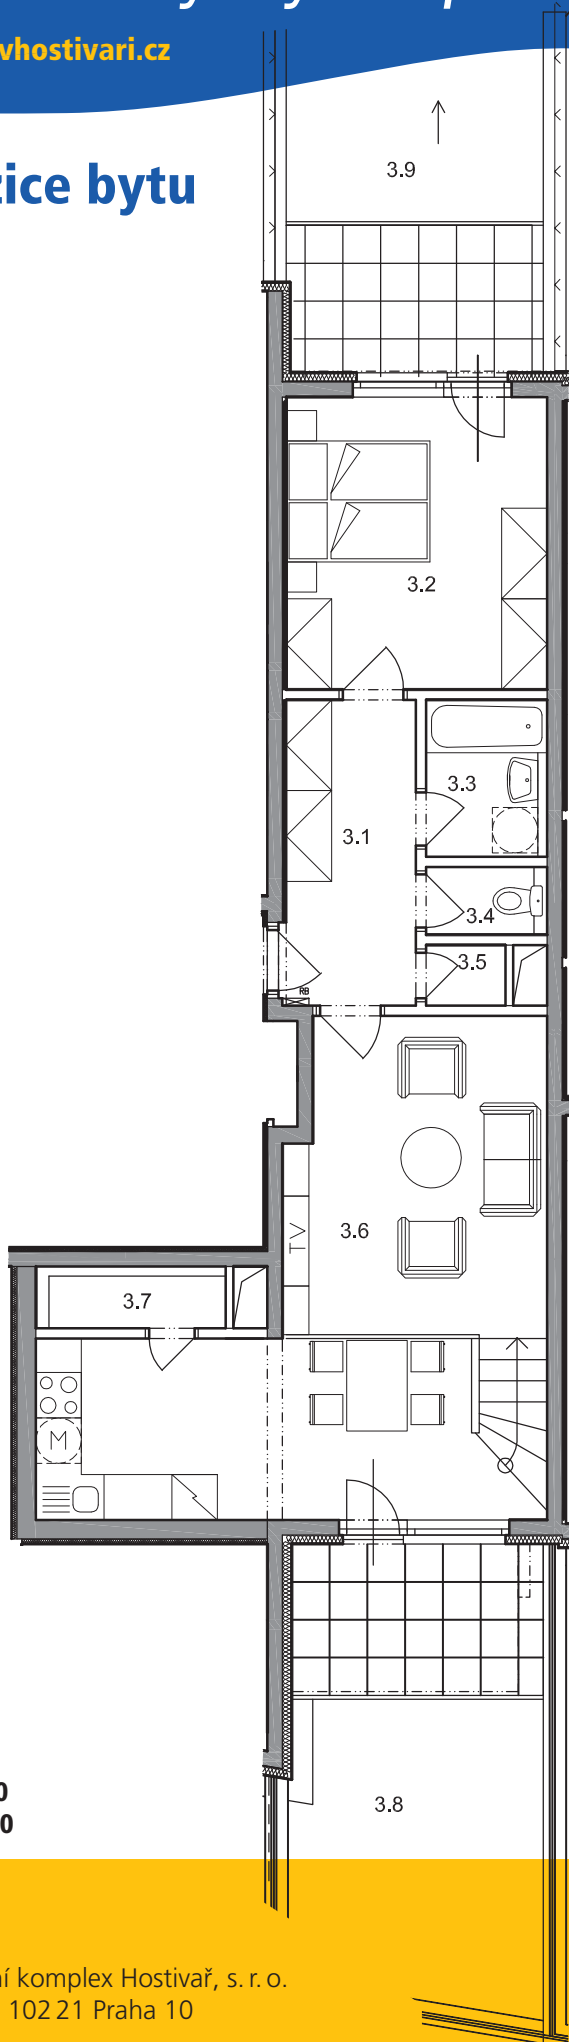

Č. MÍST.	NÁZEV	PLOCHA
3.1	PŘEDSÍŇ	7,0
3.2	LOŽNICE	13,3
3.3	KOUPELNA	2,8
3.4	WC	1,2
3.5	KOMORA	0,8
3.6	OBÝVACÍ POKOJ + KK	30,1
3.7	SPÍŽ	2,0
UŽITNÁ PLOCHA		57,2
3.8	ZÁHRADA	23,0
3.9	ZÁHRADA	37,0
CELKOVÁ PLOCHA		117,2

Púdorys 1:100
Datum: 5/2010

Zobrazený nábytek není součástí nabídky

Development:

Bytový a obchodní komplex Hostivař, s. r. o.
Pražská 16/810, 102 21 Praha 10

Odborný garant:

CSI a. s.,
centrum stavebního inženýrství

