



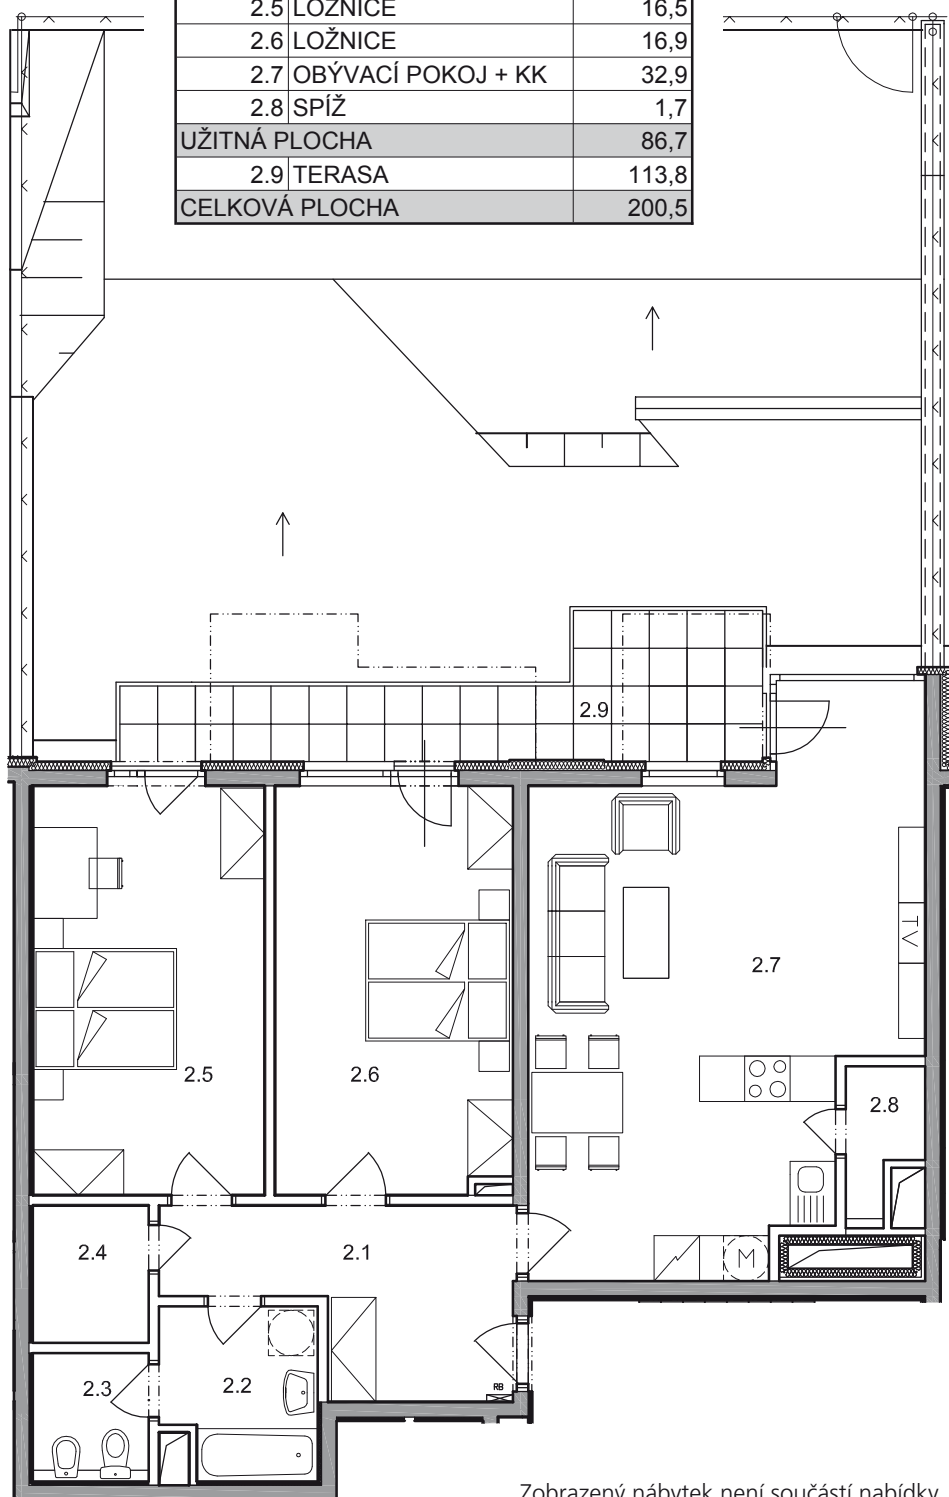

Dispozice bytu

Č. MÍST.	NÁZEV	PLOCHA
2.1	PŘEDSÍŇ	9,0
2.2	KOUPELNA	4,4
2.3	WC	2,6
2.4	KOMORA	2,7
2.5	LOŽNICE	16,5
2.6	LOŽNICE	16,9
2.7	OBÝVACÍ POKOJ + KK	32,9
2.8	SPÍŽ	1,7
UŽITNÁ PLOCHA		86,7
2.9	TERASA	113,8
CELKOVÁ PLOCHA		200,5

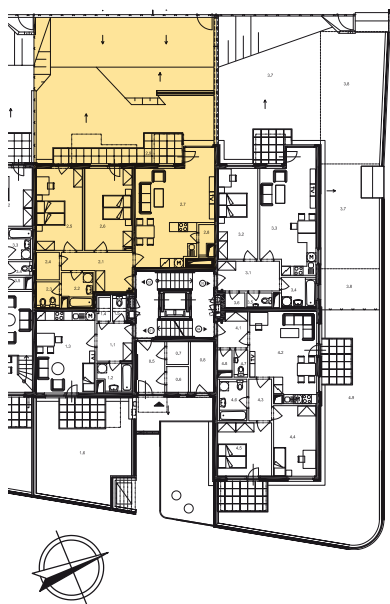

Púdorys 1:100
Datum: 5/2008

Zobrazený nábytek není součástí nabídky

Development:

Bytový a obchodní komplex Hostivař, s. r. o.
Pražská 16/810, 102 21 Praha 10

Odborný garant:

CSI a. s.,
centrum stavebního inženýrství

