


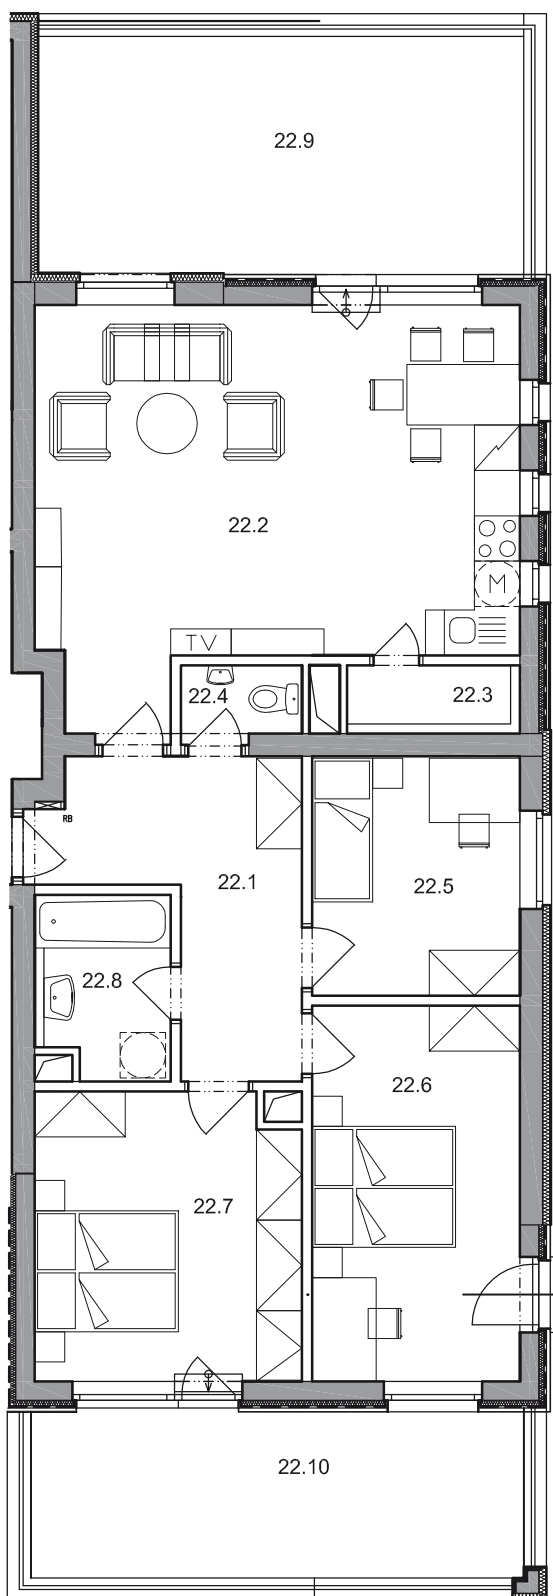

Dispozice bytu



Č. MÍST.	NÁZEV	PLOCHA
22.1	PŘEDSÍŇ	9,9
22.2	OBÝVACÍ POKOJ + KK	31,1
22.3	KOMORA	2,0
22.4	WC	1,4
22.5	LOŽNICE	8,7
22.6	LOŽNICE	13,6
22.7	LOŽNICE	13,2
22.8	KOUPELNA	4,0
UŽITNÁ PLOCHA		83,9
22.9	TERASA	20,1
22.10	TERASA	14,3
CELKOVÁ PLOCHA		118,3

Půdorys 1:100
Datum: 5/2008

Zobrazený nábytek není součástí nabídky

Development:

Bytový a obchodní komplex Hostivař, s. r. o.
Pražská 16/810, 102 21 Praha 10

Odborný garant:

CSI a. s.,
centrum stavebního inženýrství

