


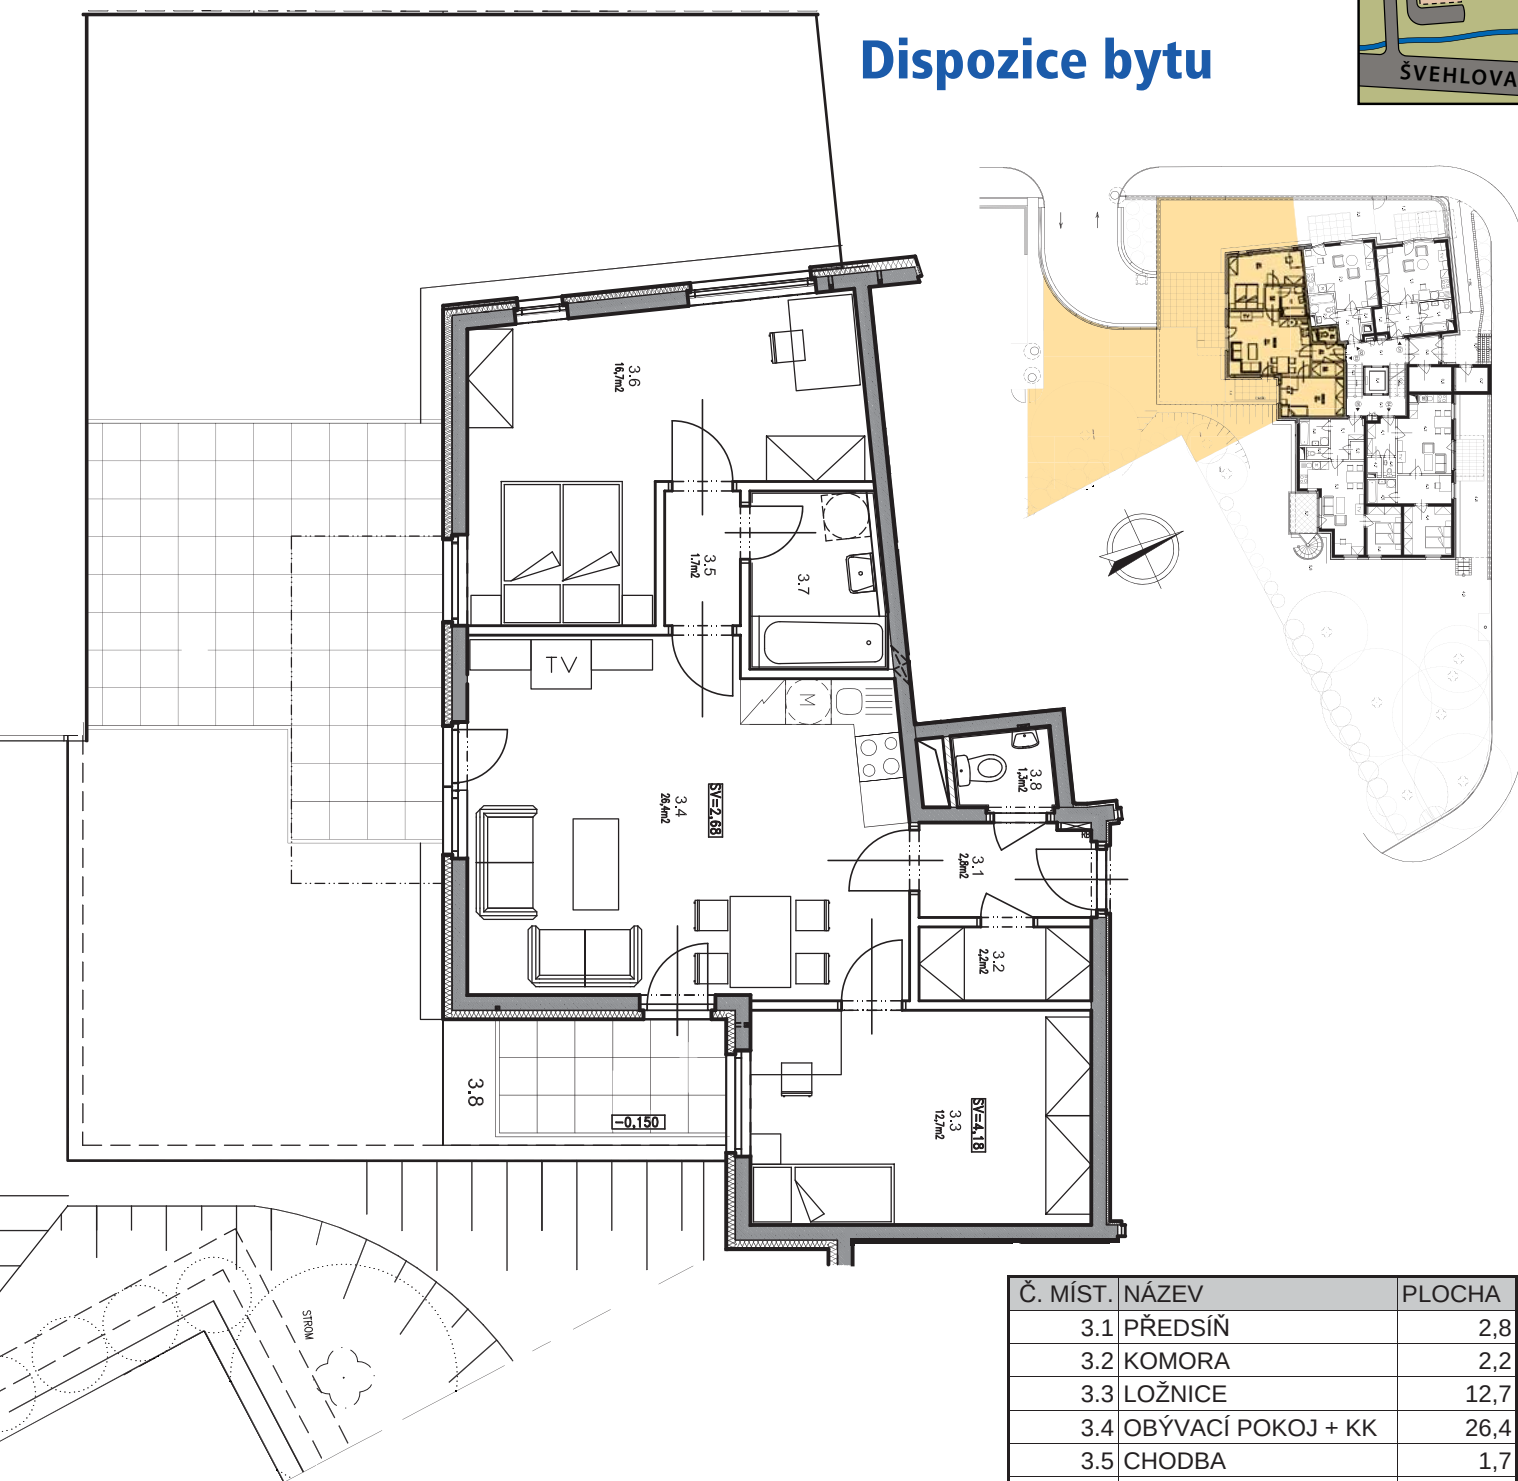

Dispozice bytu



Č. MÍST.	NÁZEV	PLOCHA
3.1	PŘEDSÍŇ	2,8
3.2	KOMORA	2,2
3.3	LOŽNICE	12,7
3.4	OBÝVACÍ POKOJ + KK	26,4
3.5	CHODBA	1,7
3.6	LOŽNICE	16,7
3.7	KOUPELNA	3,7
3.8	WC	1,3
UŽITNÁ PLOCHA BYTU		67,5
3.9	TERASA	99,0
3.10	ZAHRADA	129,0
CELKOVÁ PLOCHA		295,5

Půdorys 1:100
Datum: 5/2008

Zobrazený nábytek není součástí nabídky