



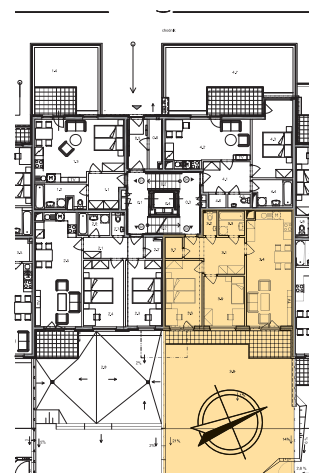

## Dispozice bytu

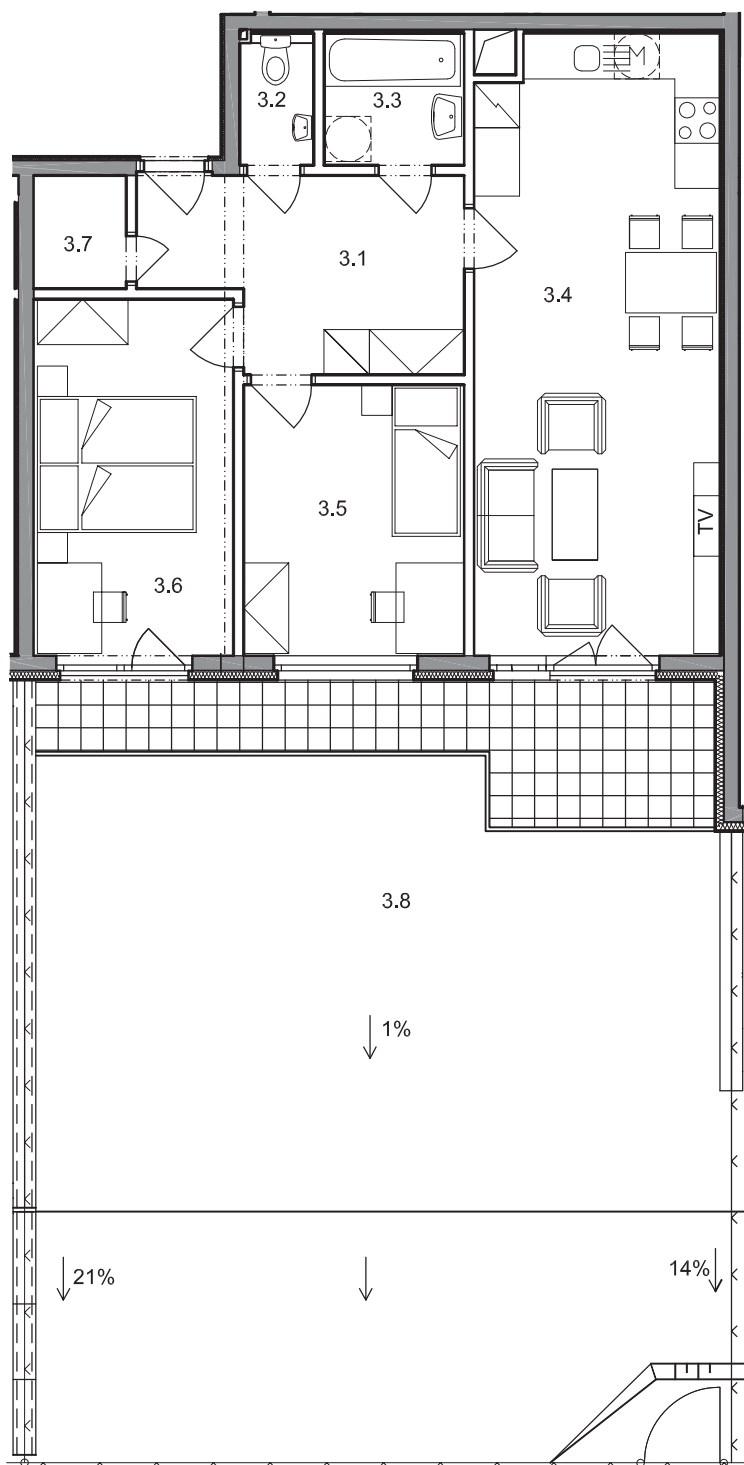

Č. MÍST.	NÁZEV	PLOCHA
3.1	PŘEDSÍŇ	9,8
3.2	WC	1,6
3.3	KOUPELNA	3,2
3.4	OBÝVACÍ POKOJ + KK	26,6
3.5	LOŽNICE	10,4
3.6	LOŽNICE	12,3
3.7	KOMORA	1,8
PODLAHOVÁ PLOCHA BYTU		65,7
3.8	TERASA	94,9
CELKOVÁ PLOCHA		160,6

Půdorys 1:100  
Datum: 12/2011

Zobrazený nábytek není součástí nabídky

Development:

Bytový a obchodní komplex Hostivař, s. r. o.  
Pražská 16/810, 102 21 Praha 10

Odborný garant:

CSI a. s.,  
centrum stavebního inženýrství

