



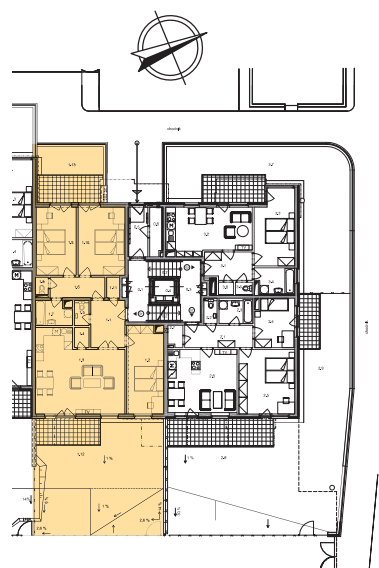

Dispozice bytu

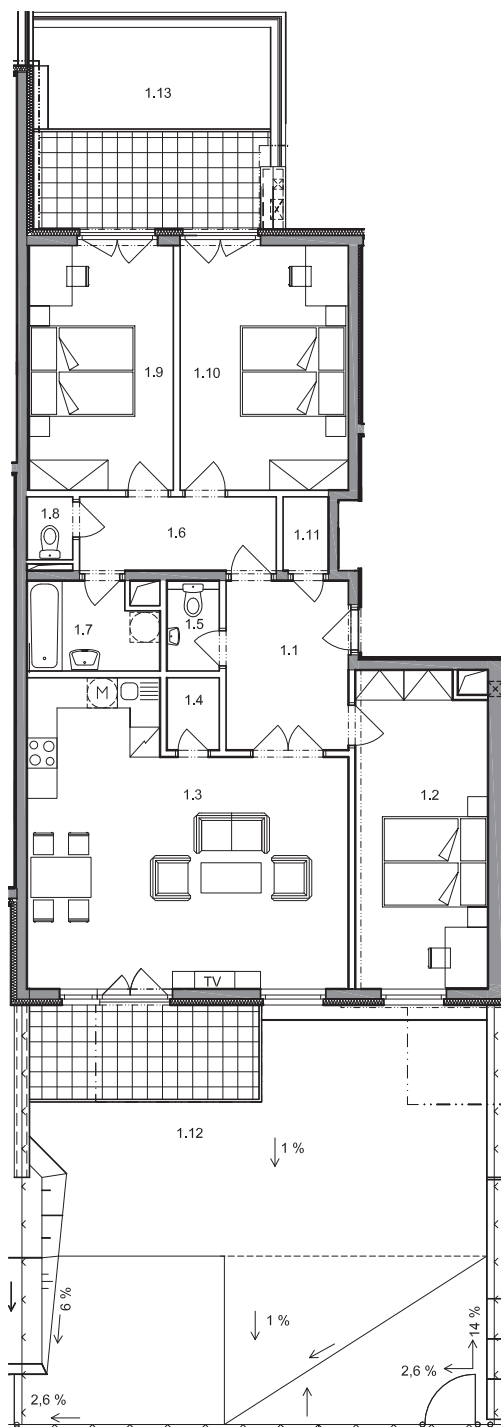

Č. MÍST.	NÁZEV	PLOCHA
1.1	PŘEDSÍŇ	8,2
1.2	LOŽNICE	16,1
1.3	OBÝVACÍ POKOJ + KK	33,6
1.4	KOMORA	1,5
1.5	WC	1,8
1.6	CHODBA	5,8
1.7	KOUPELNA	4,2
1.8	WC	1,0
1.9	LOŽNICE	14,2
1.10	LOŽNICE	16,0
1.11	KOMORA	1,4
PODLAHOVÁ PLOCHA BYTU		103,8
1.12	TERASA	77,3
1.13	ZAHRADA	19,2
CELKOVÁ PLOCHA		200,3

Půdorys 1:150
Datum: 12/2011

Zobrazený nábytek není součástí nabídky

Development:

Bytový a obchodní komplex Hostivař, s. r. o.
Pražská 16/810, 102 21 Praha 10

Odborný garant:

CSI a. s.,
centrum stavebního inženýrství

