



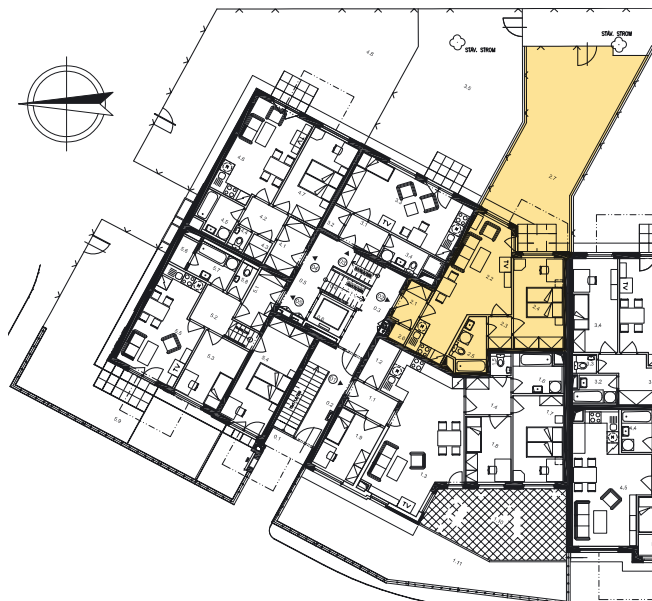

## Dispozice bytu

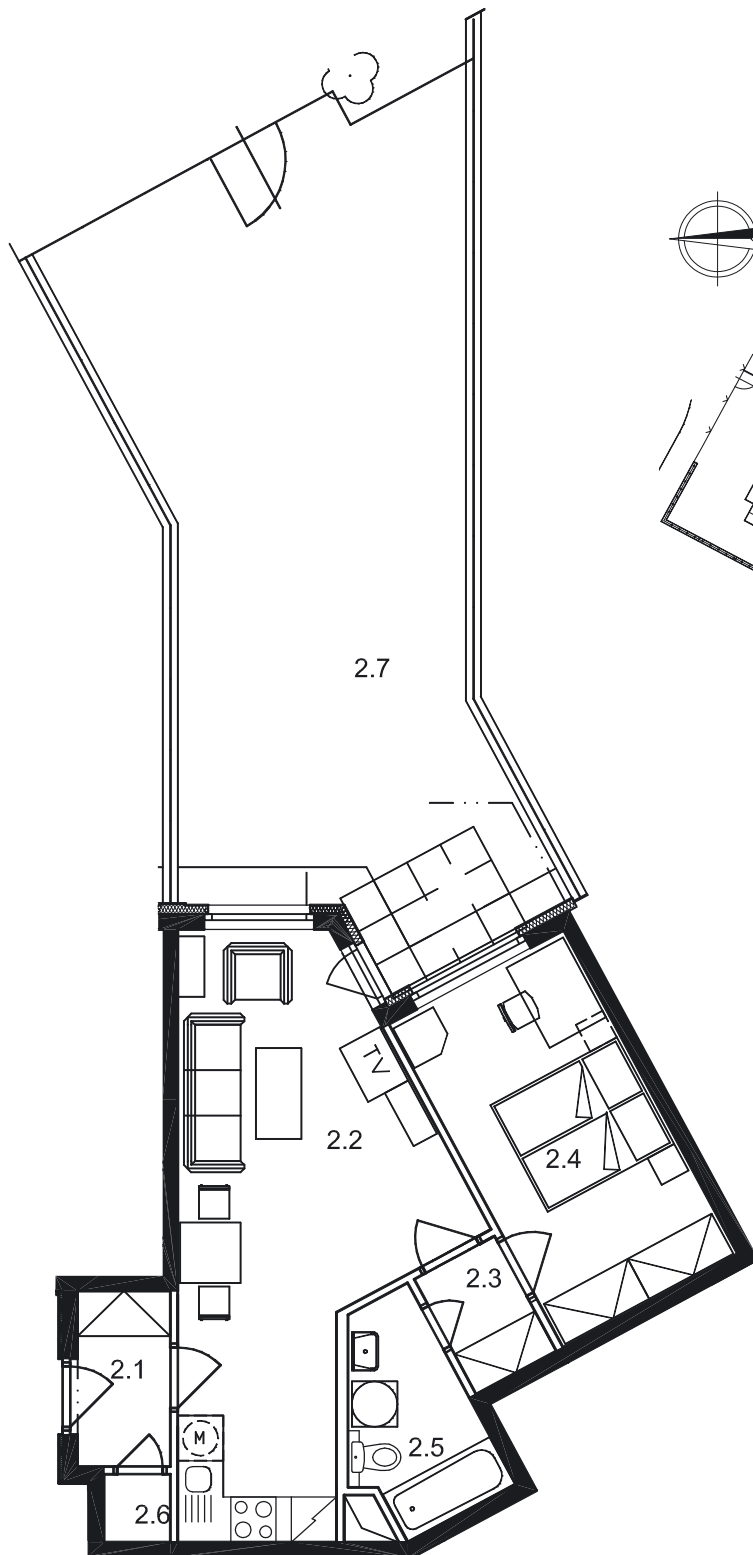

Č. MÍST.	NÁZEV	PLOCHA
2.1	PŘEDSÍŇ	2,8
2.2	OBÝVACÍ POKOJ + KK	22,0
2.3	CHODBA	2,0
2.4	LOŽNICE	12,7
2.5	KOUPELNA + WC	4,5
2.6	KOMORA	0,7
UŽITNÁ PLOCHA BYTU		44,7
2.7	ZAHRÁDKA	47,8
CELKOVÁ PLOCHA		92,5

Půdorys 1:100  
Datum: 11/2006

Zobrazený nábytek není součástí nabídky