



Dispozice bytu

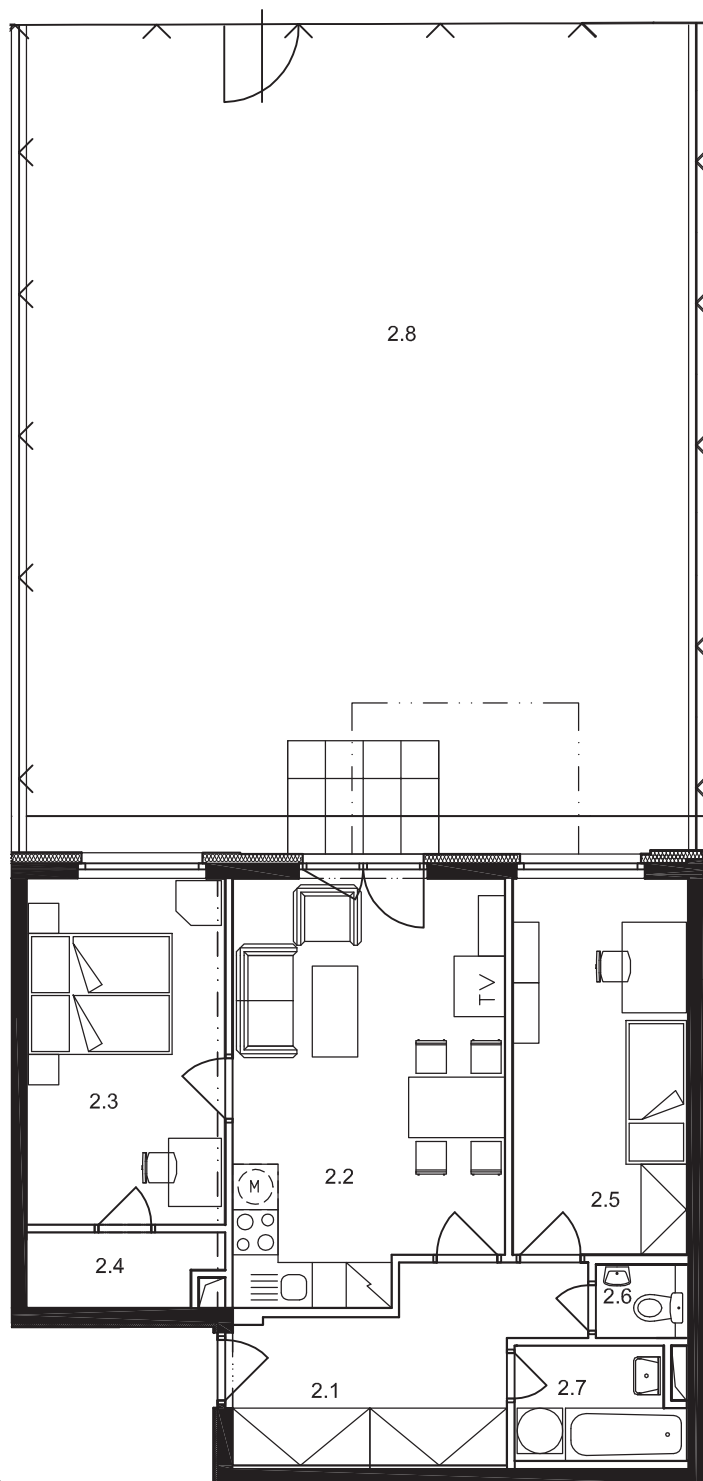

Půdorys 1:100
Datum: 11/2006

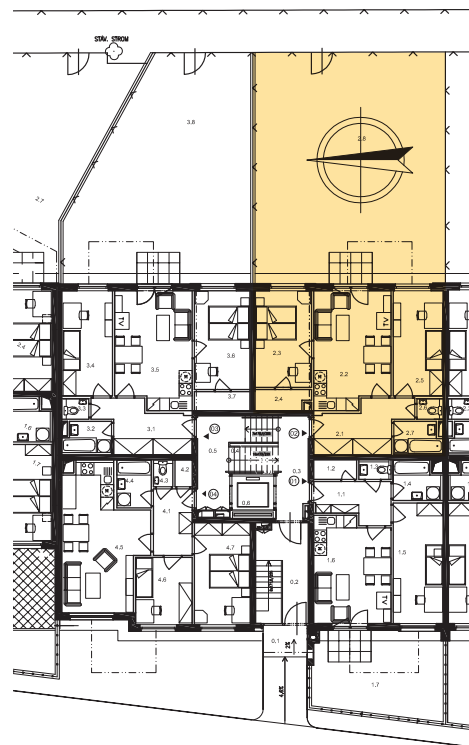

Č. MÍST.	NÁZEV	PLOCHA
2.1	PŘEDSÍŇ	9,1
2.2	OBÝVACÍ POKOJ + KK	19,4
2.3	LOŽNICE	12,0
2.4	ŠATNA	2,4
2.5	LOŽNICE	11,5
2.6	WC	1,1
2.7	KOUPELNA	3,2
UŽITNÁ PLOCHA BYTU		58,7
2.8	ZAHŘÁDKA	97,1
CELKOVÁ PLOCHA		155,8

Zobrazený nábytek není součástí nabídky