
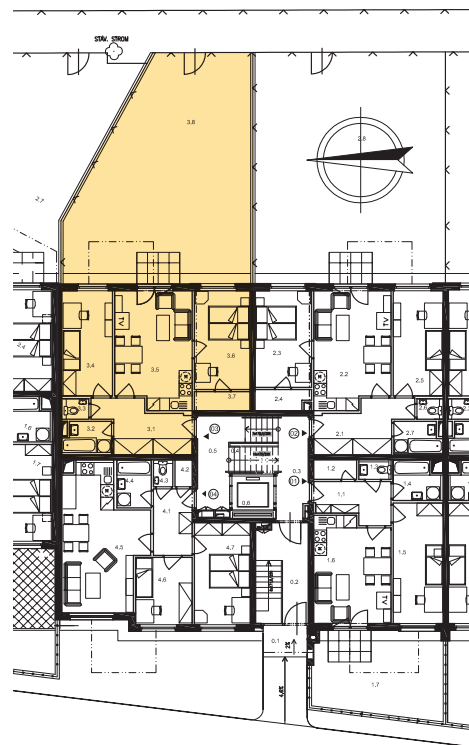


Dispozice bytu

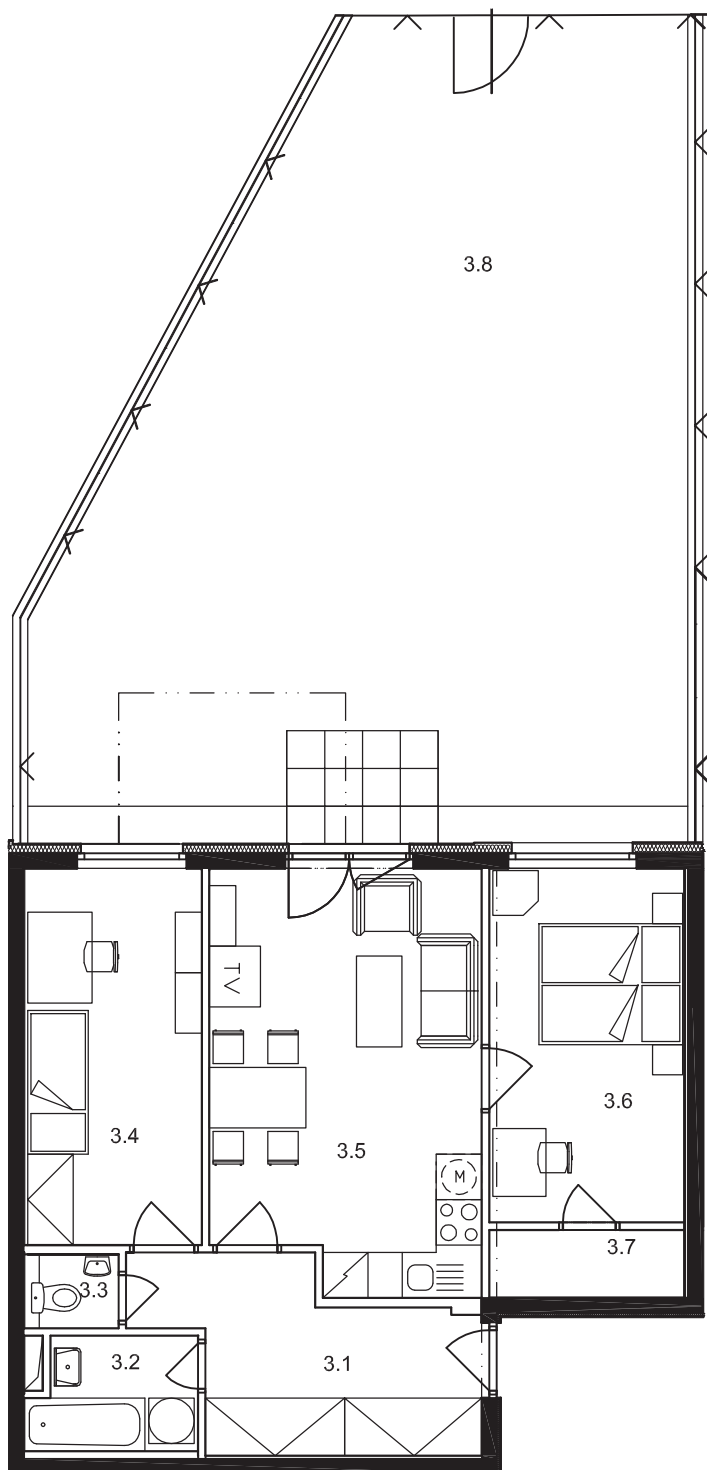

Č. MÍST.	NÁZEV	PLOCHA
3.1	PŘEDSÍŇ	9,2
3.2	KOUPELNA	3,2
3.3	WC	1,2
3.4	LOŽNICE	11,7
3.5	OBÝVACÍ POKOJ + KK	19,4
3.6	LOŽNICE	12,1
3.7	ŠATNA	2,3
UŽITNÁ PLOCHA BYTU		59,1
3.8	ZAHŘÁDKA	78,6
CELKOVÁ PLOCHA		137,7

Půdorys 1:100
Datum: 11/2006

Zobrazený nábytek není součástí nabídky