
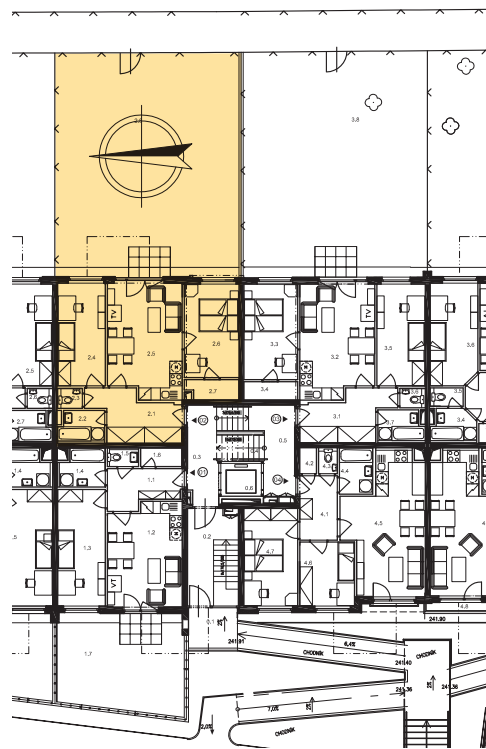


## Dispozice bytu

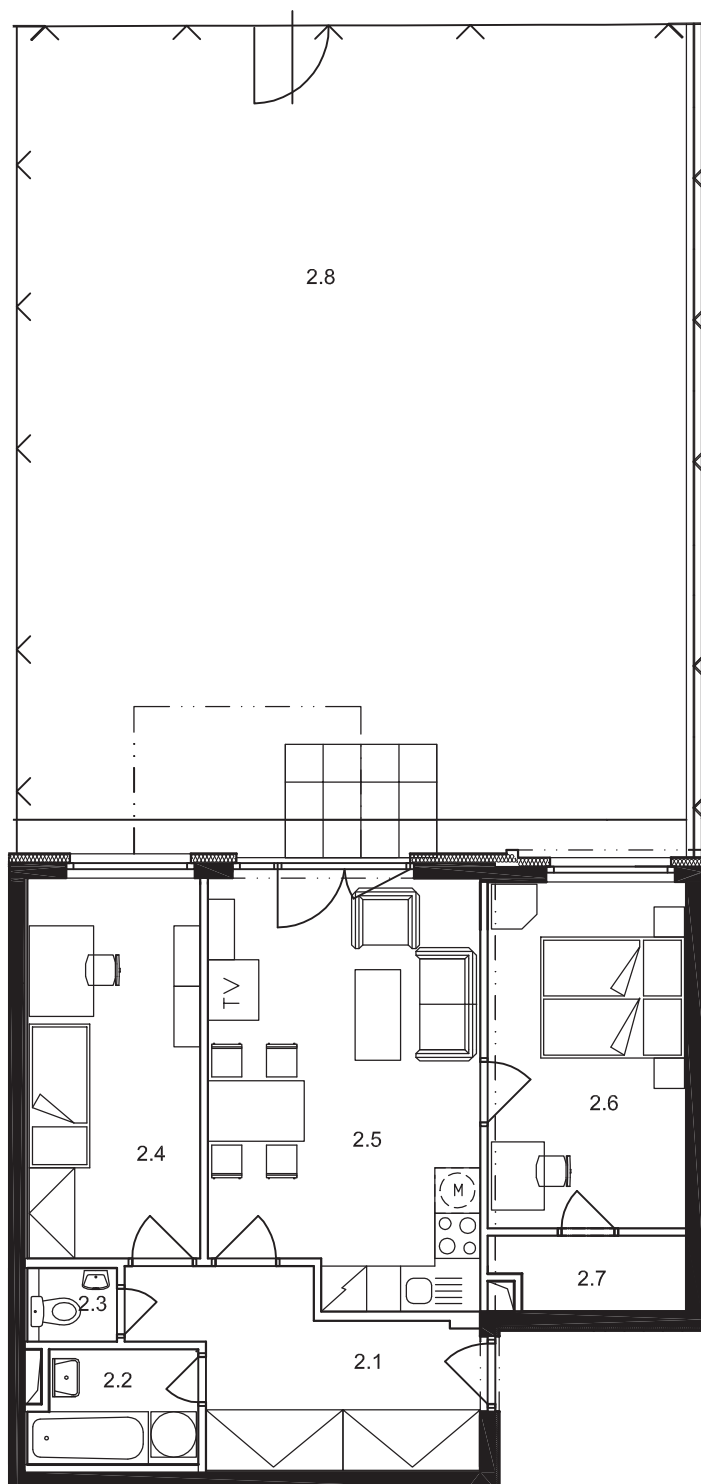

Č. MÍST.	NÁZEV	PLOCHA
2.1	PŘEDSÍŇ	9,2
2.2	KOUPELNA	3,2
2.3	WC	1,1
2.4	LOŽNICE	11,4
2.5	OBÝVACÍ POKOJ + KK	19,5
2.6	LOŽNICE	12,0
2.7	KOMORA	2,4
UŽITNÁ PLOCHA BYTU		58,8
2.8	ZAHŘÁDKA	97,4
CELKOVÁ PLOCHA		156,2

Půdorys 1:100  
Datum: 11/2006

Zobrazený nábytek není součástí nabídky