
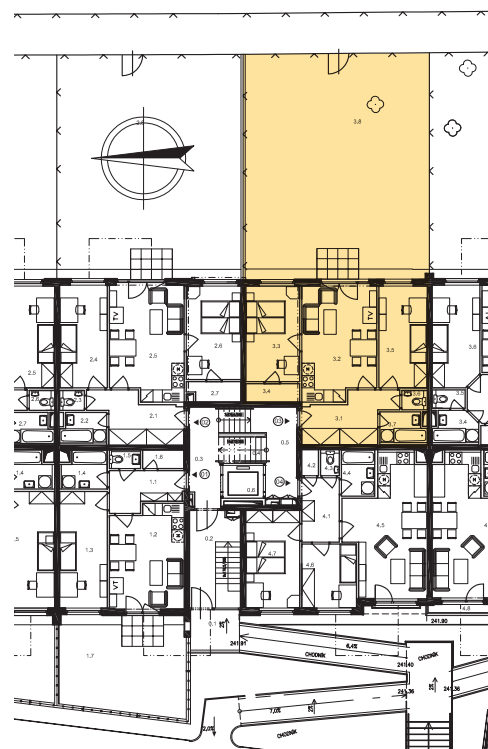


Dispozice bytu

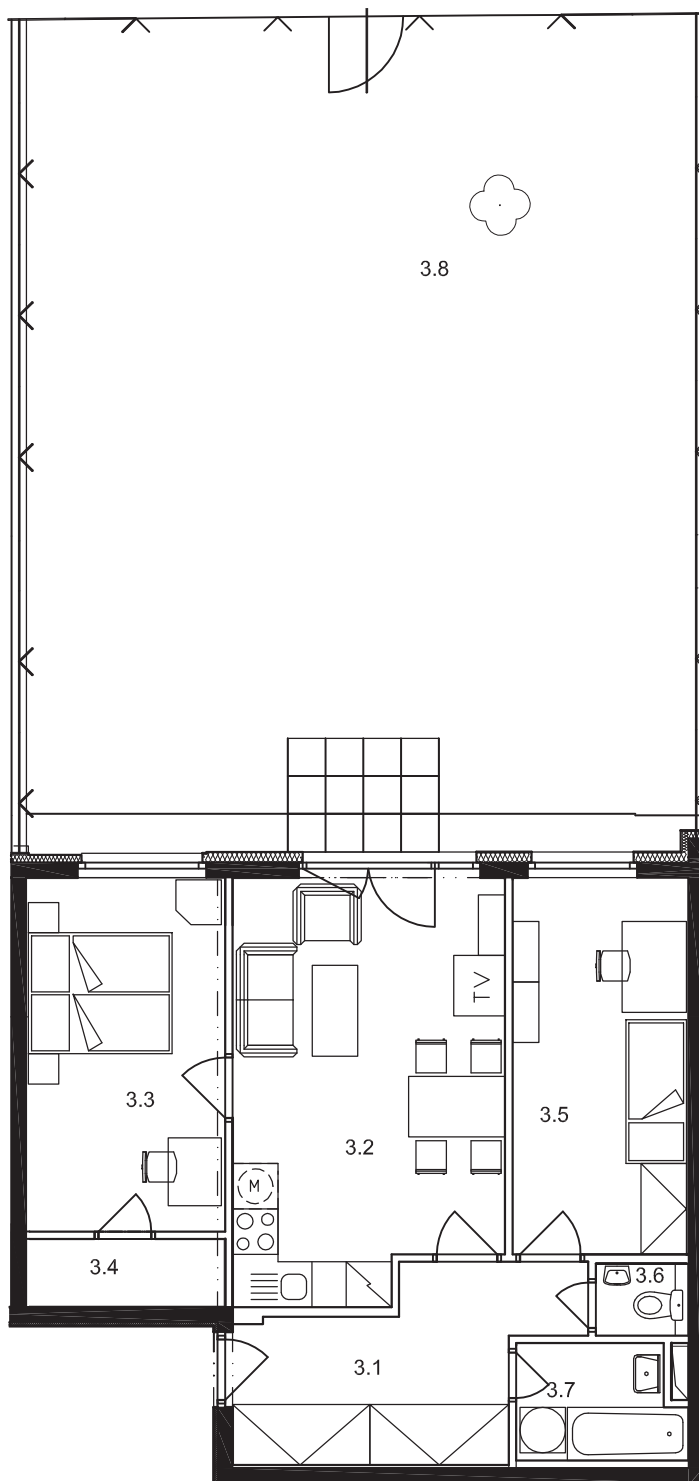

| Č. MÍST. | NÁZEV | PLOCHA |
|--------------------|--------------------|--------|
| 3.1 | PŘEDSÍŇ | 9,1 |
| 3.2 | OBÝVACÍ POKOJ + KK | 19,4 |
| 3.3 | LOŽNICE | 12,1 |
| 3.4 | ŠATNA | 2,3 |
| 3.5 | LOŽNICE | 11,5 |
| 3.6 | WC | 1,1 |
| 3.7 | KOUPELNA | 3,2 |
| UŽITNÁ PLOCHA BYTU | | 58,7 |
| 3.8 | ZAHŘÁDKA | 97,9 |
| CELKOVÁ PLOCHA | | 156,6 |

Půdorys 1:100
Datum: 11/2006

Zobrazený nábytek není součástí nabídky