




Dispozice bytu

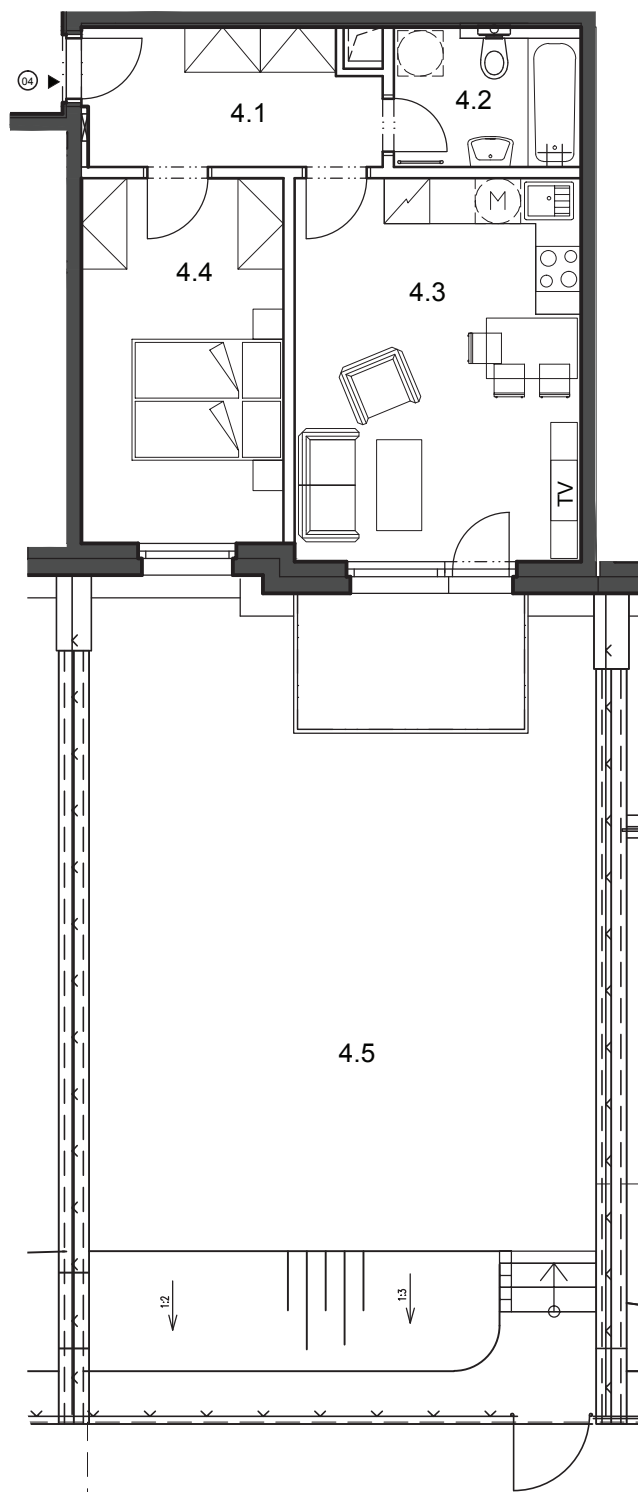

Č. MÍST.	NÁZEV	PLOCHA
4.1	PŘEDSÍŇ	6,9
4.2	KOUPELNA S WC	4,3
4.3	OBÝVACÍ POKOJ + KK	19,2
4.4	POKOJ	12,9
PLOCHA BYTU *		46,0
4.5	PŘEDZAHŘÁDKA	74,5

* podlahová plocha ve smyslu nařízení vlády č. 366/2013 sb., tedy půdorysná plocha všech místností bytu včetně půdorysné plochy všech svislých nosných a nenosných konstrukcí uvnitř bytu



Energetická náročnost budovy (PENB): třída B

Datum: 09/2018

Všechny informace a vyobrazení jsou pouze orientační. Vyobrazená zařízení a vybavení nejsou součástí dodávky.

Development:

www.bydlenivhostivari.cz

Odborný garant:

Bytový a obchodní komplex Hostivař, s. r. o.
 Pražská 810/16, 102 00 Praha 10

CSI a. s.,
 centrum stavebního inženýrství

