


4. nadzemní podlaží

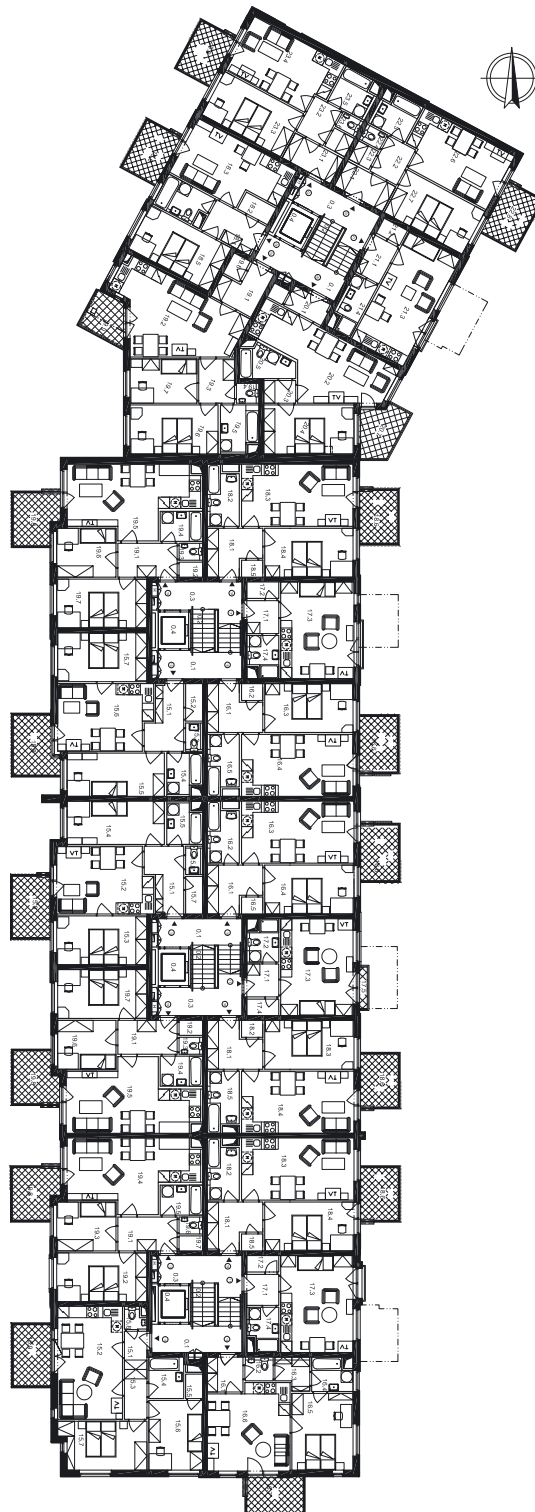

PŮDORYS 4.NP
SEKCE E1-E3, D
BOK HOSTIVAŘ

Půdorys 1:400
Datum: 11/2006

Zobrazený nábytek není součástí nabídky