


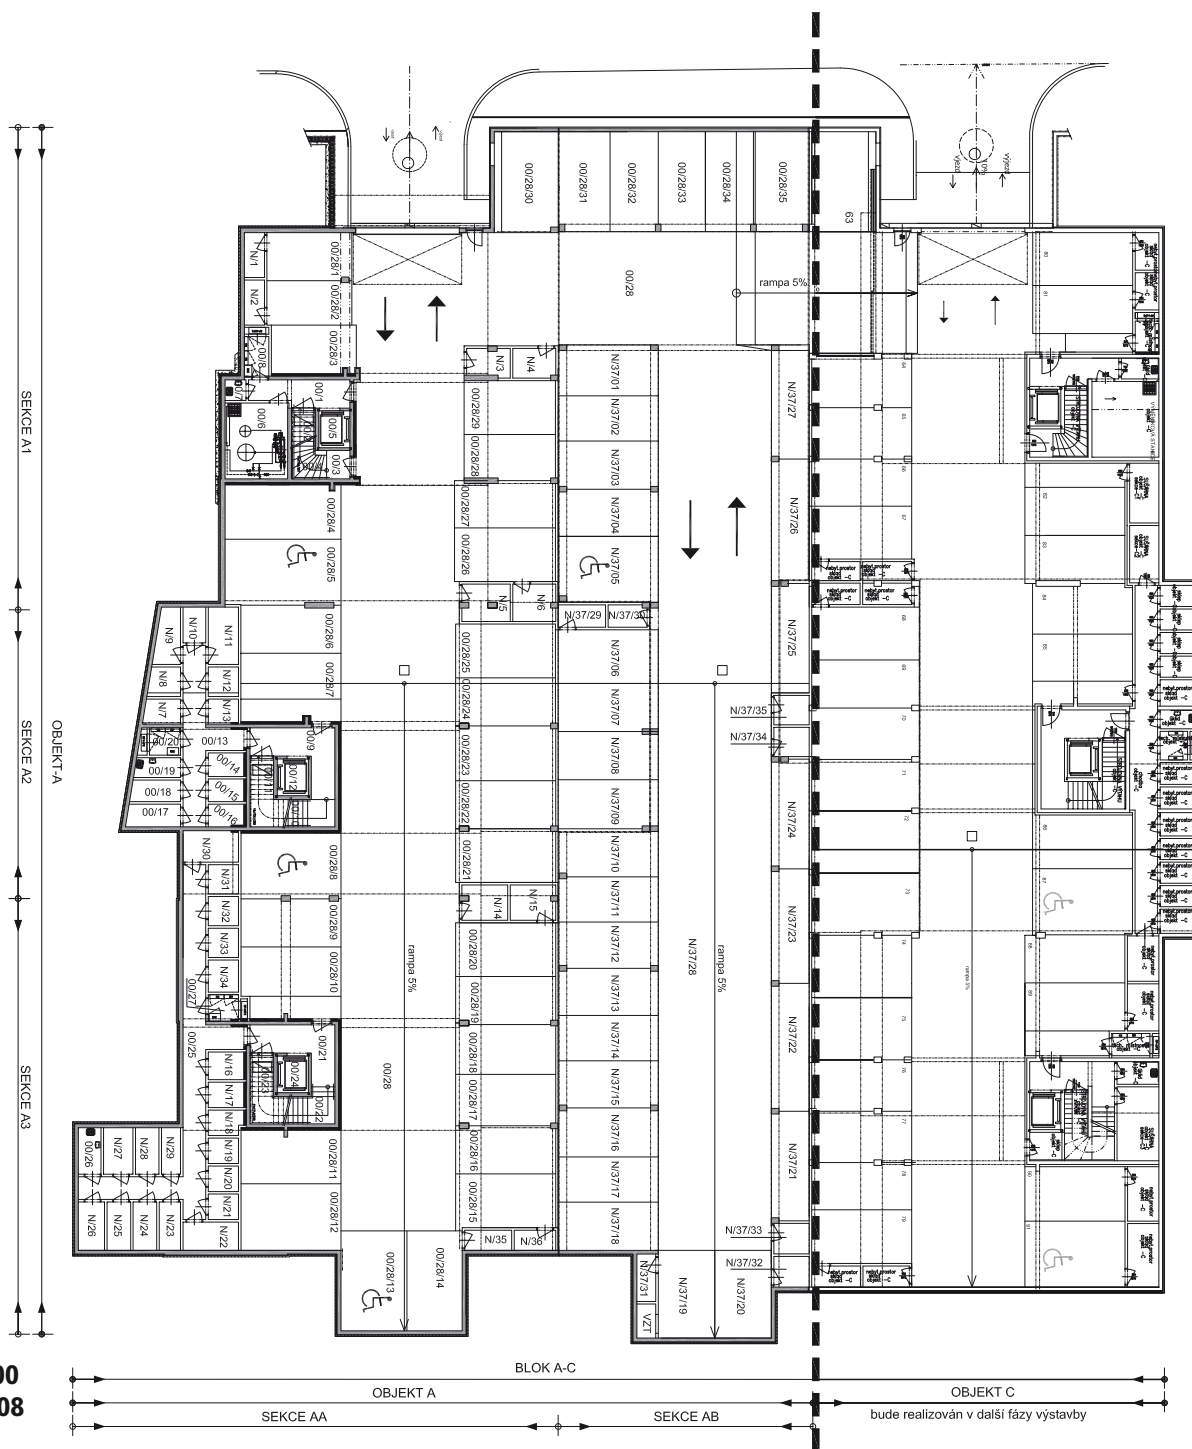

1. podzemní podlaží objekt A (AC)



Půdorys 1:300
Datum: 6/2008

Zobrazený nábytek není součástí nabídky

Development:

Bytový a obchodní komplex Hostivař, s. r. o.
Pražská 16/810, 102 21 Praha 10

Odborný garant:

CSI a. s.,
centrum stavebního inženýrství

